

VILLA IN KSA

LOCATION : JEDDAH - KSA
AREA : 300 M2



AREA LIST OF FLOOR PLAN

GROUND FLOOR	
AREA PLAN	188.79 M2
PRECRNTAGE	62.93 %
FIRST FLOOR	
AREA PLAN	182.39 M2
PRECRNTAGE	60.79 %
ROOF FLOOR	
AREA PLAN	117.00 M2
PRECRNTAGE	64.14 %

NORTH (STREET)	
BUILDING SETBACK	4.00 m
CANTILEVER BUILDING	1.20 m
SOUTH (NEIGHBOR)	
BUILDING SETBACK	0.00 m
CANTILEVER BUILDING	0.00 m
EAST (NEIGHBOR)	
BUILDING SETBACK	2.00 m
CANTILEVER BUILDING	0.00 m
WEST (NEIGHBOR)	
BUILDING SETBACK	0.00 m
CANTILEVER BUILDING	0.00 m

1 LAYOUT.

نوع اللوحة
معماري
انشائي
كهرباء
صحي
شبكات
تكييف مركزي

JEDDAH
PROJECT LOCATION

CLIENT: المالك / المكرم

LOCATION: الموقع

RESIDENTIAL PROJECT

TYPE: نوع المشروع
سكني - فيلا سكنية

TITLE: عنوان اللوحة :
LAYOUT

رقم اللوحة
A03
SHEET NO.

ملاحظات عامة :

- علي المقاول مطابقة المعماري مع المخططات الانشائية والكهربائية والميكانيكة قبل البدأ وفي حالة وجود اختلاف يتم الرجوع للمصمم

- في حالة عدم وجود اي مقياس علي الرسم يرجي الرجوع الي مقياس الرسم .

- الحوائط الخارجية سمك ٢٠ سم والحوائط الداخلية سمك ٢٠ سم مالم يذكر خلاف ذلك .

- يجب مراجعة المناسيب والارتفاعات قبل بدأ العمل وفي حالة الاختلاف عن المخططات يرجي الرجوع الي المصمم .

- يجب الالتزام بالعزل في الحوائط والأسقف والأرضيات طبقا للمواصفات والشروط .

جدول نماذج الابواب				
نموذج	مقاسات			مواصفات
	عرض	ارتفاع	جلسة	
D1	1.00	2.50	0.00	باب خشب
D2	1.60	2.60	0.00	باب خشب
D3	0.90	2.20	0.00	باب خشب
D4	0.80	2.20	0.00	باب خشب
G	2.60	2.60	0.00	باب حديد

جدول نماذج الفتحات				
نموذج	مقاسات			مواصفات
	عرض	ارتفاع	جلسة	
W1	2.50	2.20	0.40	شباك ضلفتين متحركة من قطاعات المنيوم وطبقتين مزدوجين من الزجاج البلى سماكة ٦ مم
W2	0.80	2.20	0.40	شباك ضلفة واحدة متحركة من قطاعات المنيوم وطبقتين مزدوجين من الزجاج البلى سماكة ٦ مم
W3	1.20	2.20	0.40	شباك ضلفة واحدة متحركة من قطاعات المنيوم وطبقتين مزدوجين من الزجاج البلى سماكة ٦ مم
W4	0.60	1.00	1.80	شباك ضلفة واحدة متحركة من قطاعات المنيوم وطبقتين مزدوجين من الزجاج البلى سماكة ٦ مم
W5	2.00	1.80	0.80	شباك ضلفتين متحركة من قطاعات المنيوم وطبقتين مزدوجين من الزجاج البلى سماكة ٦ مم
W6	3.00	2.20	0.40	شباك ضلفتين متحركة من قطاعات المنيوم وطبقتين مزدوجين من الزجاج البلى سماكة ٦ مم
W7	1.60	1.80	0.80	شباك ضلفتين متحركة من قطاعات المنيوم وطبقتين مزدوجين من الزجاج البلى سماكة ٦ مم
W8	1.20	1.80	0.80	شباك ضلفتين متحركة من قطاعات المنيوم وطبقتين مزدوجين من الزجاج البلى سماكة ٦ مم
W9	1.20	1.50	1.00	شباك ضلفتين متحركة من قطاعات المنيوم وطبقتين مزدوجين من الزجاج البلى سماكة ٦ مم

جدول مساحات الدور الارضي	
مساحة الدور الارضي	١٨٨,٧٩ م٢
مساحة الدور الاول	١٨٢,٣٩ م٢
مساحة الدور الملحق	١١٧,٠٠ م٢






ISOMETRIC ROOF FLOOR

3

AREA : 117.00 M2

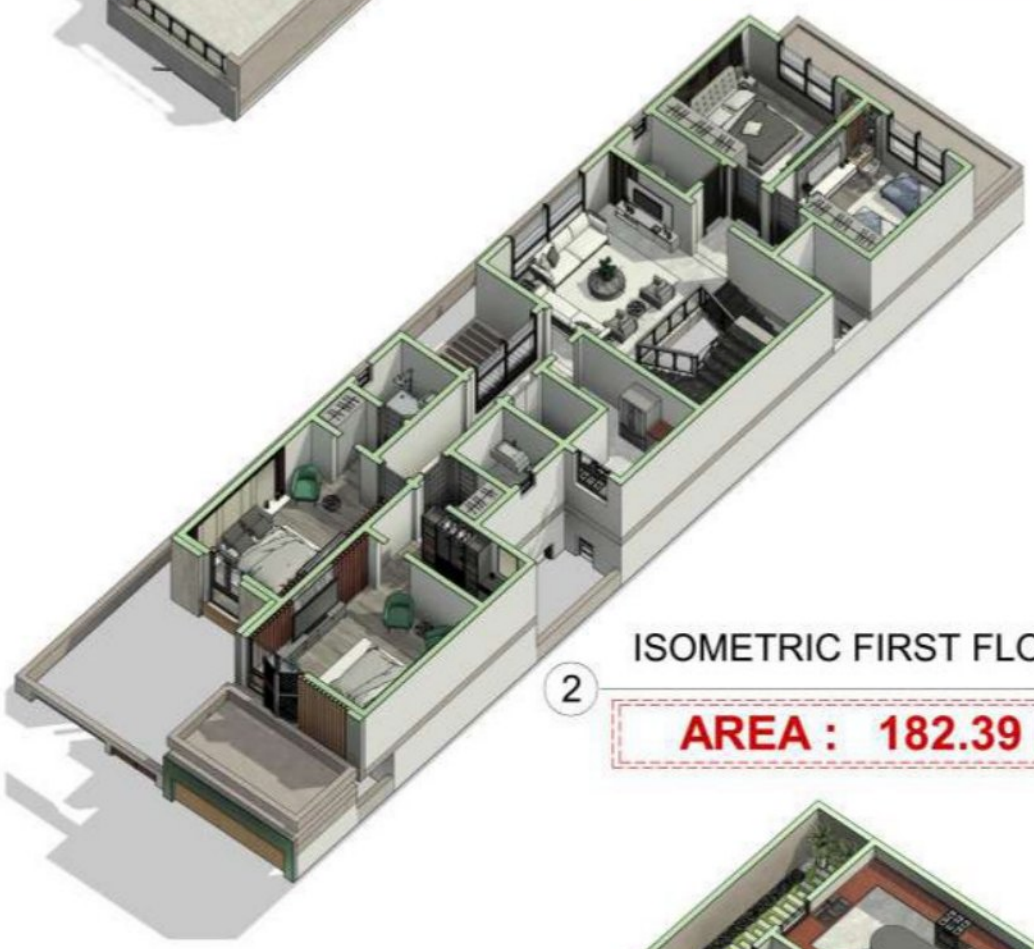

ISOMETRIC FIRST FLOOR

2

AREA : 182.39 M2



ISOMETRIC GROUND FLOOR

1

AREA : 188.79 M2

نوع اللوحة
معماري
انشائي
كهرباء
صحي
شبكات
تكييف مركزي



JEDDAH
PROJECT LOCATION

CLIENT: المالك / المكرم	TYPE: نوع المشروع	رقم اللوحة
	سكني - فيلا سكنية	A04
LOCATION: الموقع	TITLE: عنوان اللوحة :	SHEET NO.
	ISOMETRIC PLAN	

ملاحظات عامة :

- علي المقاول مطابقة المعماري مع المخططات الانشائية والكهربائية والميكانيكة قبل البدأ وفي حالة وجود اختلاف يتم الرجوع للمصمم

- في حالة عدم وجود اي مقياس علي الرسم يرجي الرجوع الي مقياس الرسم .

- الحوائط الخارجية سمك ٢٠ سم والحوائط الداخلية سمك ٢٠ سم مالم يذكر خلاف ذلك .

- يجب مراجعة المناسيب والارتفاعات قبل بدأ العمل وفي حالة الاختلاف عن المخططات يرجي الرجوع الي المصمم .

- يجب الالتزام بالعزل في الحوائط والأسقف والأرضيات طبقا للمواصفات والشروط .

جدول نماذج الابواب

نموذج	مقاسات			مواصفات
	عرض	ارتفاع	جلسة	
D1	1.00	2.50	0.00	باب خشب
D2	1.60	2.60	0.00	باب خشب
D3	0.90	2.20	0.00	باب خشب
D4	0.80	2.20	0.00	باب خشب
G	2.60	2.60	0.00	باب حديد

جدول نماذج الفتحات


نموذج	مقاسات			مواصفات
	عرض	ارتفاع	جلسة	
W1	2.50	2.20	0.40	شباك ضلفتين متحركة من قطاعات المنيوم وطبقتين مزدوجين من الزجاج البلي سماكة ٦ مم
W2	0.80	2.20	0.40	شباك ضلفة واحدة متحركة من قطاعات المنيوم وطبقتين مزدوجين من الزجاج البلي سماكة ٦ مم
W3	1.20	2.20	0.40	شباك ضلفة واحدة متحركة من قطاعات المنيوم وطبقتين مزدوجين من الزجاج البلي سماكة ٦ مم
W4	0.60	1.00	1.80	شباك ضلفة واحدة متحركة من قطاعات المنيوم وطبقتين مزدوجين من الزجاج البلي سماكة ٦ مم
W5	2.00	1.80	0.80	شباك ضلفتين متحركة من قطاعات المنيوم وطبقتين مزدوجين من الزجاج البلي سماكة ٦ مم
W6	3.00	2.20	0.40	شباك ضلفتين متحركة من قطاعات المنيوم وطبقتين مزدوجين من الزجاج البلي سماكة ٦ مم
W7	1.60	1.80	0.80	شباك ضلفتين متحركة من قطاعات المنيوم وطبقتين مزدوجين من الزجاج البلي سماكة ٦ مم
W8	1.20	1.80	0.80	شباك ضلفتين متحركة من قطاعات المنيوم وطبقتين مزدوجين من الزجاج البلي سماكة ٦ مم
W9	1.20	1.50	1.00	شباك ضلفتين متحركة من قطاعات المنيوم وطبقتين مزدوجين من الزجاج البلي سماكة ٦ مم

جدول مساحات الدور الارضي

مساحة الدور الارضي	١٨٨,٧٩ م٢
مساحة الدور الاول	١٨٢,٣٩ م٢
مساحة الدور الملحق	١١٧,٠٠ م٢



نوع اللوحة		CLIENT: المالك / المكرم	TYPE: نوع المشروع	رقم اللوحة
معماري / انشائي / كهرباء / صحي / شبكات / تكييف مركزي	JEDDAH PROJECT LOCATION		سكني - فيلا سكنية	A05
		LOCATION: الموقع	TITLE: عنوان اللوحة : GROUND FLOOR PLAN	SHEET NO.

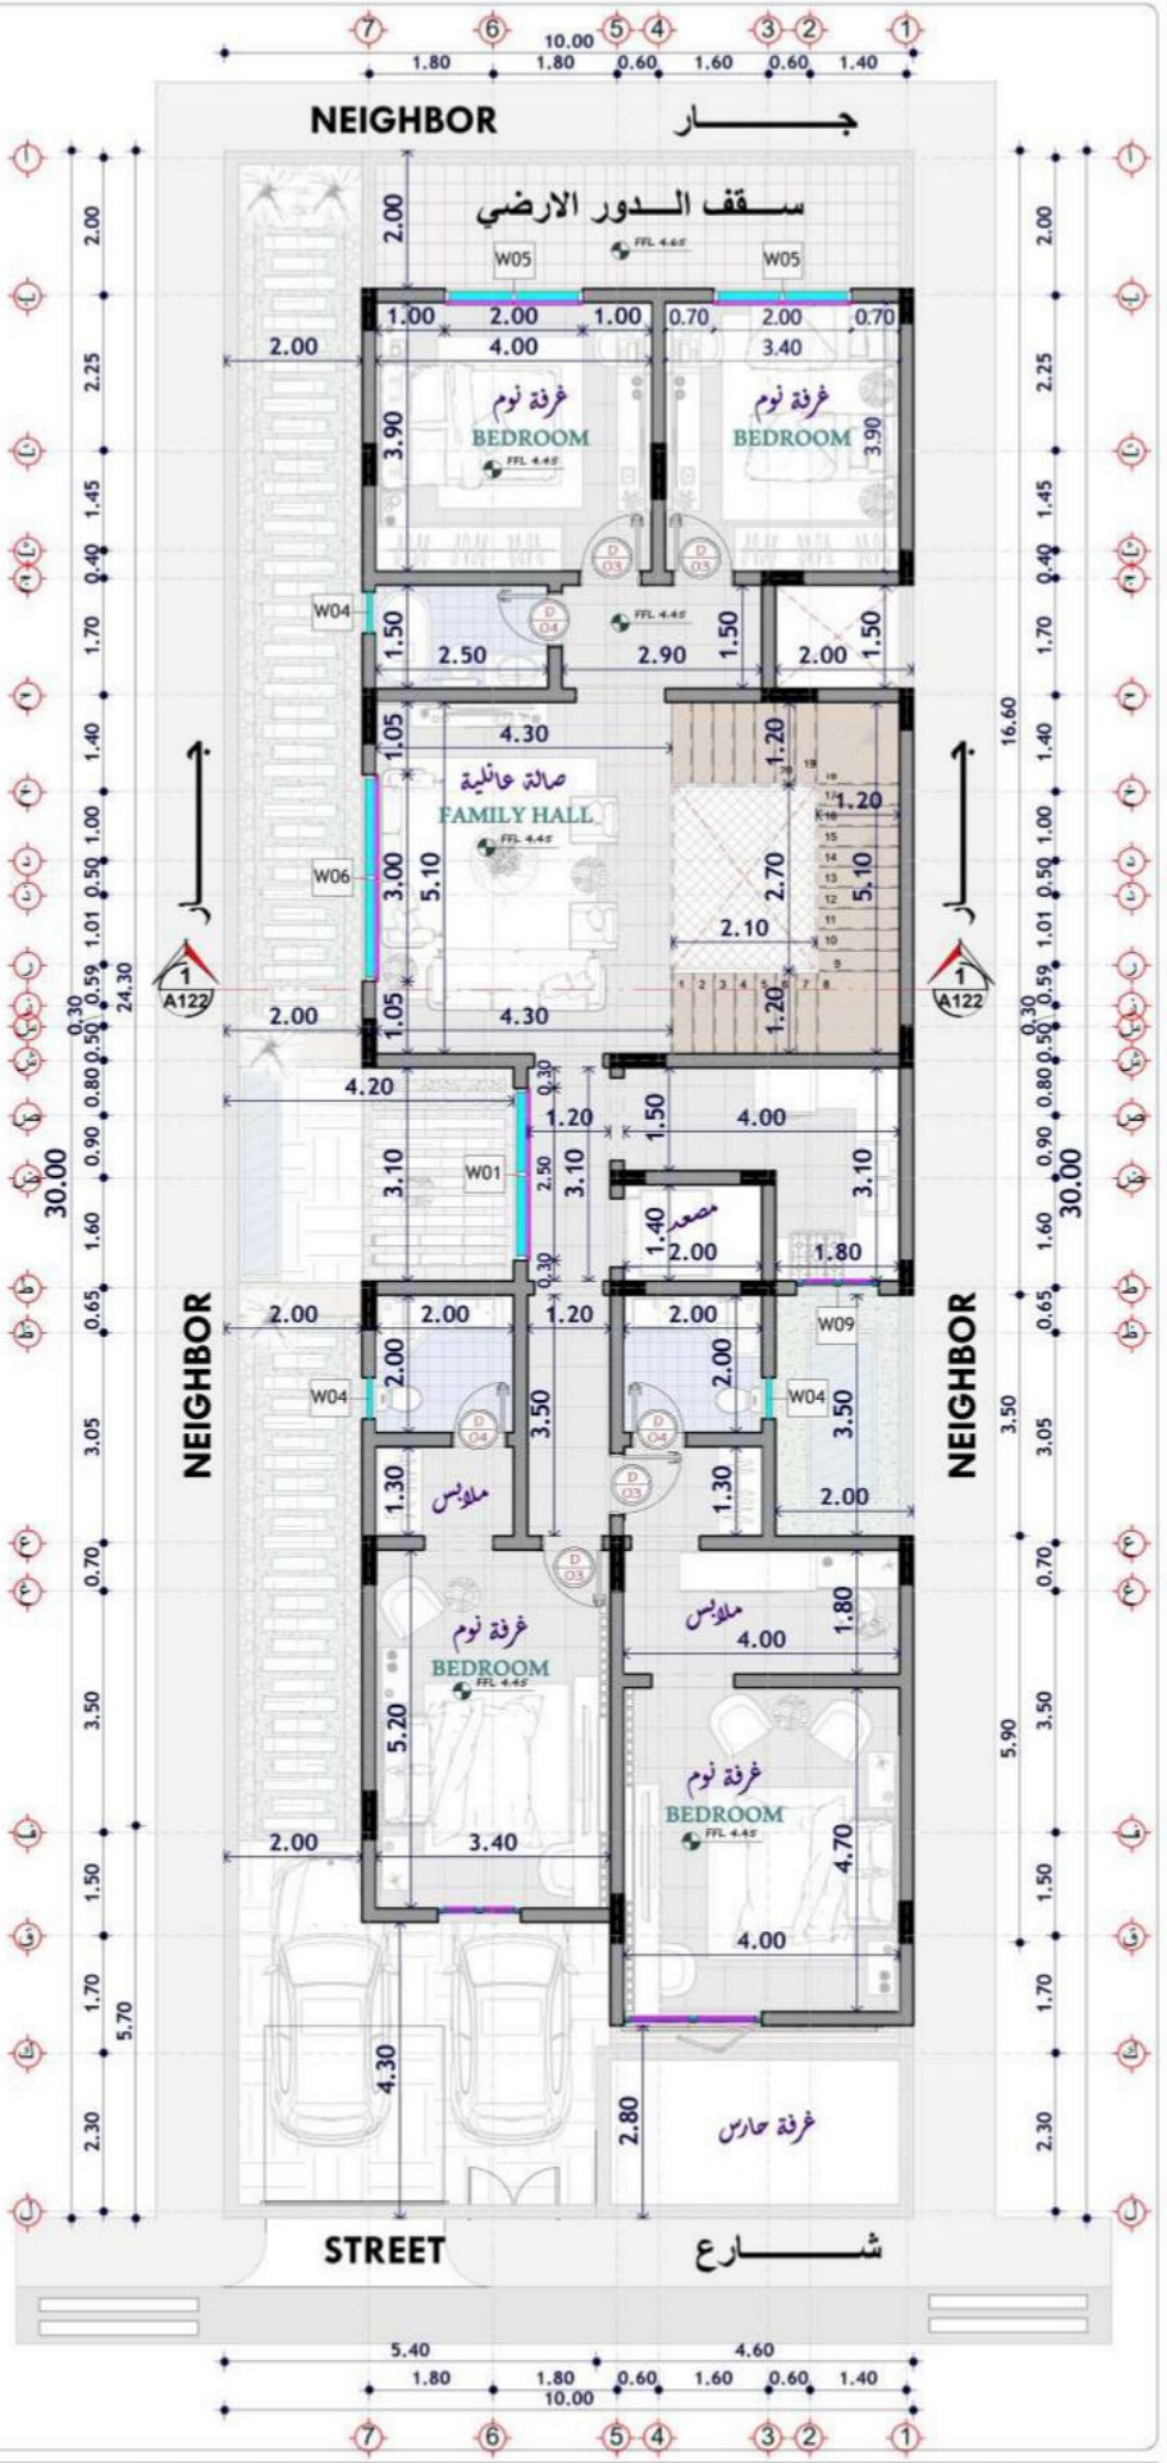

ملاحظات عامة :

- علي المقاول مطابقة المعماري مع المخططات الانشائية والكهربائية والميكانيكة قبل البدأ وفي حالة وجود اختلاف يتم الرجوع للمصمم

- في حالة عدم وجود اي مقياس علي الرسم يرجي الرجوع الي مقياس الرسم .

- الحوائط الخارجية سمك ٢٠ سم والحوائط الداخلية سمك ٢٠ سم مالم يذكر خلاف ذلك .

- يجب مراجعة المناسيب والارتفاعات قبل بدأ العمل وفي حالة الاختلاف عن المخططات يرجي الرجوع الي المصمم .

- يجب الالتزام بالعزل في الحوائط والأسقف والأرضيات طبقا للمواصفات والشروط .

جدول نماذج الابواب

نموذج	مقاسات			مواصفات
	عرض	ارتفاع	جلسة	
D1	1.00	2.50	0.00	باب خشب
D2	1.60	2.60	0.00	باب خشب
D3	0.90	2.20	0.00	باب خشب
D4	0.80	2.20	0.00	باب خشب
G	2.60	2.60	0.00	باب حديد

جدول نماذج الفتحات

نموذج	مقاسات			مواصفات
	عرض	ارتفاع	جلسة	
W1	2.50	2.20	0.40	شباك ضلفتين متحركة من قطاعات المنيوم وطبقتين مزدوجين من الزجاج البلي سماكة ٦ مم
W2	0.80	2.20	0.40	شباك ضلفة واحدة متحركة من قطاعات المنيوم وطبقتين مزدوجين من الزجاج البلي سماكة ٦ مم
W3	1.20	2.20	0.40	شباك ضلفة واحدة متحركة من قطاعات المنيوم وطبقتين مزدوجين من الزجاج البلي سماكة ٦ مم
W4	0.60	1.00	1.80	شباك ضلفتين متحركة من قطاعات المنيوم وطبقتين مزدوجين من الزجاج البلي سماكة ٦ مم
W5	2.00	1.80	0.80	شباك ضلفتين متحركة من قطاعات المنيوم وطبقتين مزدوجين من الزجاج البلي سماكة ٦ مم
W6	3.00	2.20	0.40	شباك ضلفتين متحركة من قطاعات المنيوم وطبقتين مزدوجين من الزجاج البلي سماكة ٦ مم
W7	1.60	1.80	0.80	شباك ضلفتين متحركة من قطاعات المنيوم وطبقتين مزدوجين من الزجاج البلي سماكة ٦ مم
W8	1.20	1.80	0.80	شباك ضلفتين متحركة من قطاعات المنيوم وطبقتين مزدوجين من الزجاج البلي سماكة ٦ مم
W9	1.20	1.50	1.00	شباك ضلفتين متحركة من قطاعات المنيوم وطبقتين مزدوجين من الزجاج البلي سماكة ٦ مم

جدول مساحات الدور الارضي

مساحة الدور الارضي	١٨٨,٧٩ م٢
مساحة الدور الاول	١٨٢,٣٩ م٢
مساحة الدور الملحق	١١٧,٠٠ م٢



نوع اللوحة		CLIENT: المالك / المكرم	TYPE: نوع المشروع	رقم اللوحة
معماري ■ / انشائي / كهرباء / صحي / شبكات / تكييف مركزي	JEDDAH PROJECT LOCATION		سكني - فيلا سكنية	A06
		LOCATION: الموقع	TITLE: عنوان اللوحة :	SHEET NO.
			FIRST FLOOR PLAN	

ملاحظات عامة :

- علي المقاول مطابقة المعماري مع المخططات الانشائية والكهربائية والميكانيكة قبل البدأ وفي حالة وجود اختلاف يتم الرجوع للمصمم

- في حالة عدم وجود اي مقياس علي الرسم يرجي الرجوع الي مقياس الرسم .

- الحوائط الخارجية سمك ٢٠ سم والحوائط الداخلية سمك ٢٠ سم مالم يذكر خلاف ذلك .

- يجب مراجعة المناسيب والارتفاعات قبل بدأ العمل وفي حالة الاختلاف عن المخططات يرجي الرجوع الي المصمم .

- يجب الالتزام بالعزل في الحوائط والأسقف والأرضيات طبقا للمواصفات والشروط .

جدول نماذج الابواب

نموذج	مقاسات			مواصفات
	عرض	ارتفاع	جلسة	
D1	1.00	2.50	0.00	باب خشب
D2	1.60	2.60	0.00	باب خشب
D3	0.90	2.20	0.00	باب خشب
D4	0.80	2.20	0.00	باب خشب
G	2.60	2.60	0.00	باب حديد

جدول نماذج الفتحات

نموذج	مقاسات			مواصفات
	عرض	ارتفاع	جلسة	
W1	2.50	2.20	0.40	شباك ضلفتين متحركة من قطاعات المنيوم وطبقتين مزدوجين من الزجاج البلي سماكة ٦ مم
W2	0.80	2.20	0.40	شباك ضلفة واحدة متحركة من قطاعات المنيوم وطبقتين مزدوجين من الزجاج البلي سماكة ٦ مم
W3	1.20	2.20	0.40	شباك ضلفة واحدة متحركة من قطاعات المنيوم وطبقتين مزدوجين من الزجاج البلي سماكة ٦ مم
W4	0.60	1.00	1.80	شباك ضلفة واحدة متحركة من قطاعات المنيوم وطبقتين مزدوجين من الزجاج البلي سماكة ٦ مم
W5	2.00	1.80	0.80	شباك ضلفتين متحركة من قطاعات المنيوم وطبقتين مزدوجين من الزجاج البلي سماكة ٦ مم
W6	3.00	2.20	0.40	شباك ضلفتين متحركة من قطاعات المنيوم وطبقتين مزدوجين من الزجاج البلي سماكة ٦ مم
W7	1.60	1.80	0.80	شباك ضلفتين متحركة من قطاعات المنيوم وطبقتين مزدوجين من الزجاج البلي سماكة ٦ مم
W8	1.20	1.80	0.80	شباك ضلفتين متحركة من قطاعات المنيوم وطبقتين مزدوجين من الزجاج البلي سماكة ٦ مم
W9	1.20	1.50	1.00	شباك ضلفتين متحركة من قطاعات المنيوم وطبقتين مزدوجين من الزجاج البلي سماكة ٦ مم

جدول مساحات الدور الارضي


مساحة الدور الارضي	١٨٨,٧٩ م٢
مساحة الدور الاول	١٨٢,٣٩ م٢
مساحة الدور الملحق	١١٧,٠٠ م٢



نوع اللوحة		رقم اللوحة
نوع المشروع :TYPE	المالك / المكرم :CLIENT	
سكني - فيلا سكنية		A07
عنوان اللوحة :TITLE	الموقع :LOCATION	SHEET NO.
ROOF FLOOR PLAN		

نوع اللوحة: معماري ☐ انشائي ☐ كهرباء ☐ صحي ☐ شبكات ☐ تكييف مركزي ☐

JEDDAH
PROJECT LOCATION

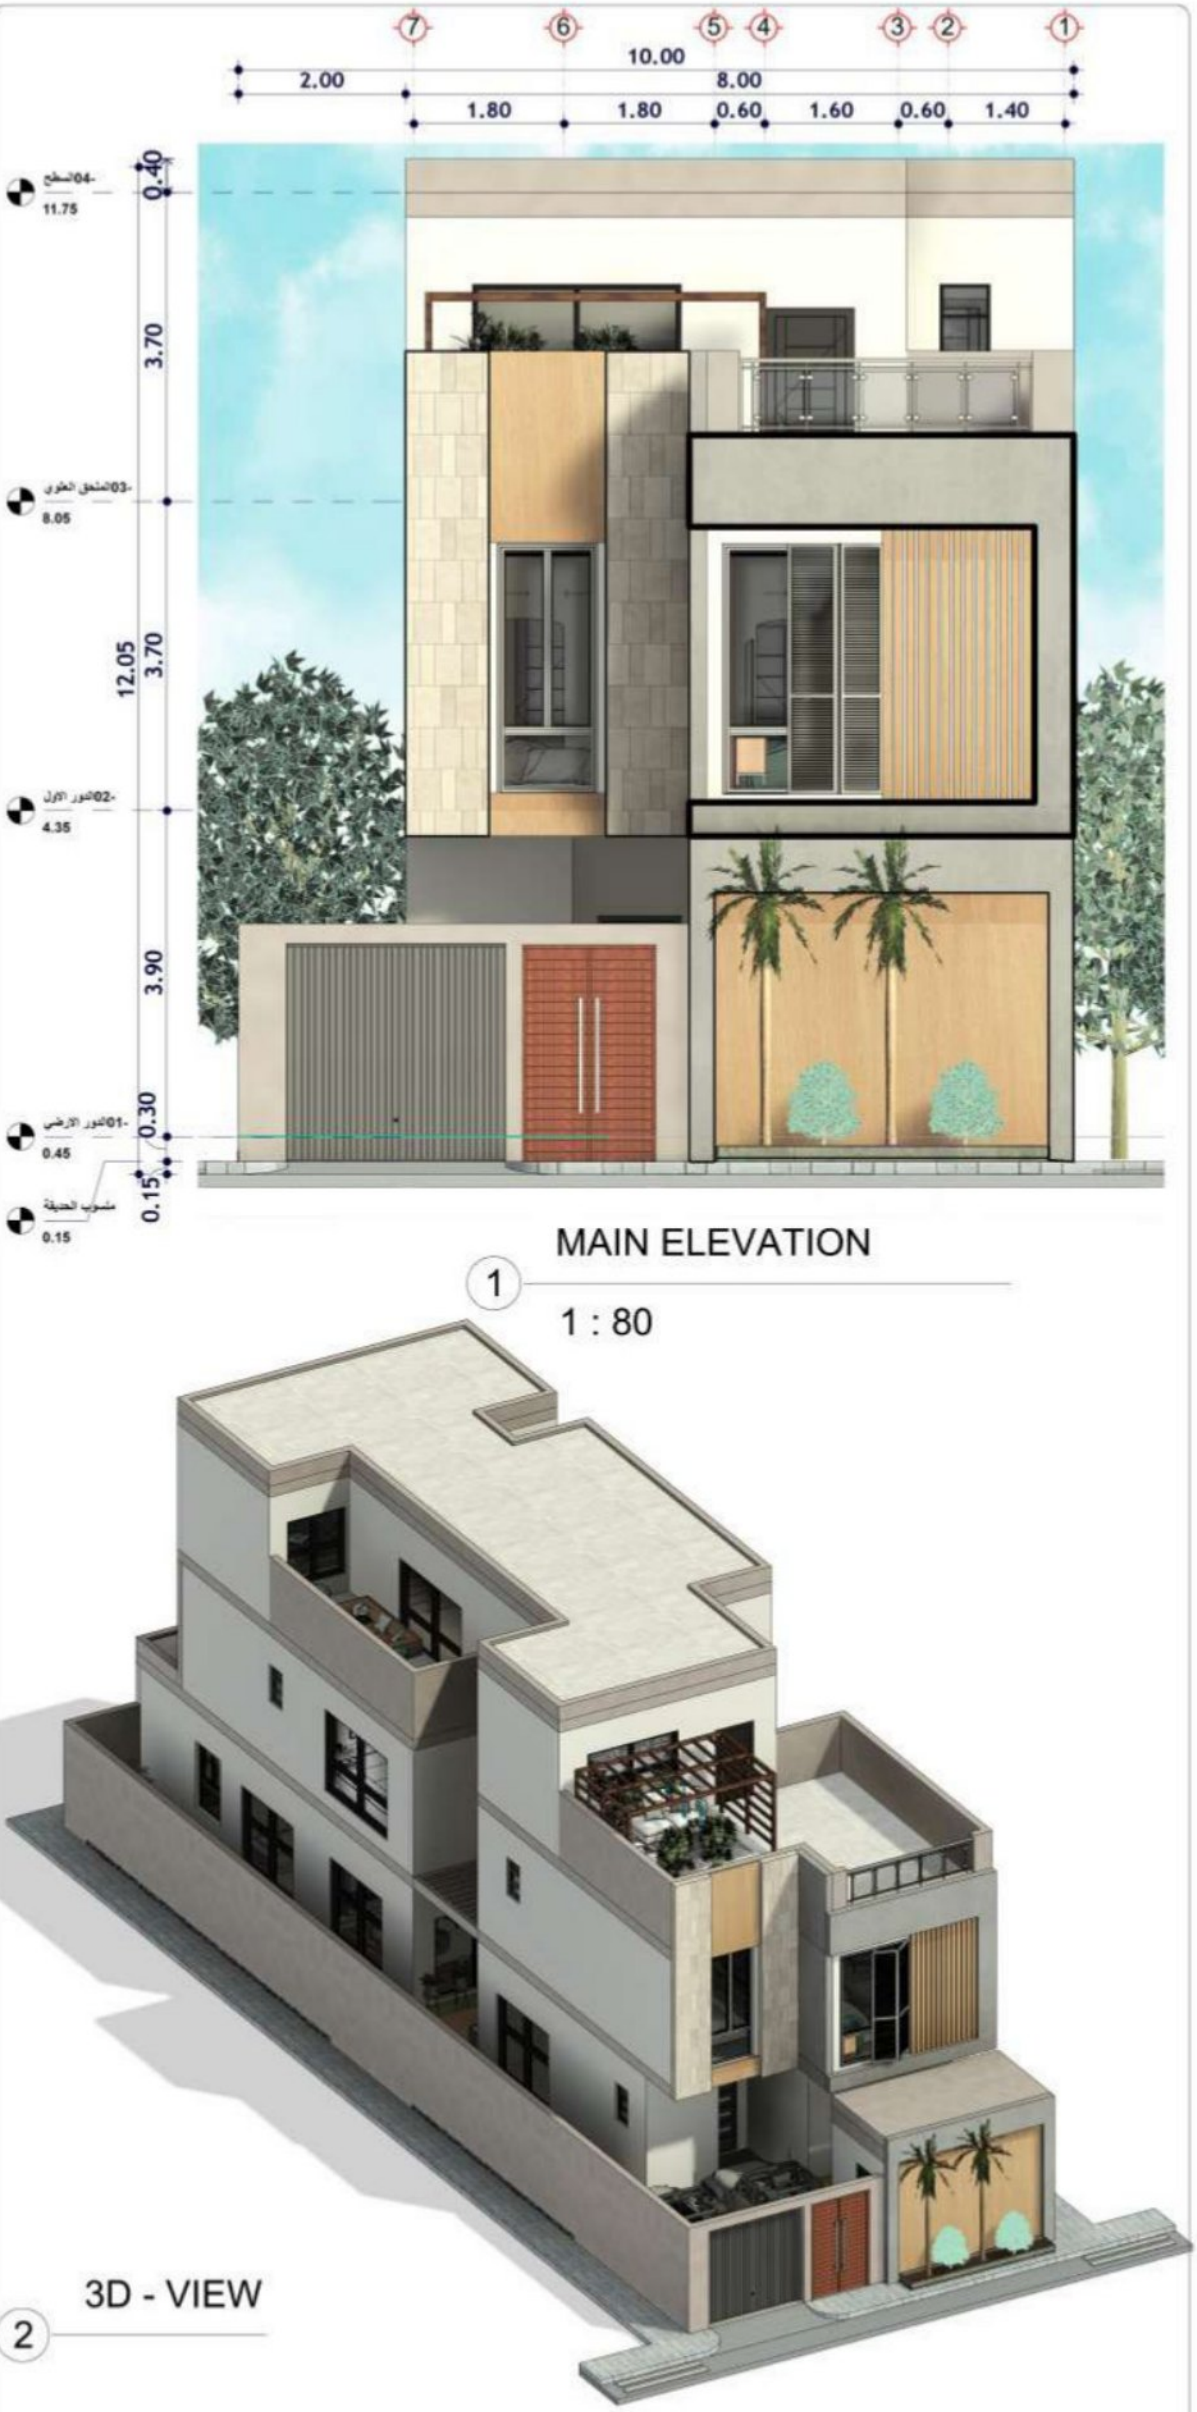

MAIN ELEVATION

1

1 : 80

3D - VIEW

2

ملاحظات عامة :

- علي المقاول مطابقة المعماري مع المخططات الانشائية والكهربائية والميكانيكة قبل البدأ وفي حالة وجود اختلاف يتم الرجوع للمصمم

- في حالة عدم وجود اي مقياس علي الرسم يرجي الرجوع الي مقياس الرسم .

- الحوائط الخارجية سمك ٢٠ سم والحوائط الداخلية سمك ٢٠ سم مالم يذكر خلاف ذلك .

- يجب مراجعة المناسيب والارتفاعات قبل بدأ العمل وفي حالة الاختلاف عن المخططات يرجي الرجوع الي المصمم .

- يجب الالتزام بالعزل في الحوائط والأسقف والأرضيات طبقا للمواصفات والشروط .


جدول نماذج الابواب				
نموذج	مقاسات			مواصفات
	عرض	ارتفاع	جلسة	
D1	1.00	2.50	0.00	باب خشب
D2	1.60	2.60	0.00	باب خشب
D3	0.90	2.20	0.00	باب خشب
D4	0.80	2.20	0.00	باب خشب
G	2.60	2.60	0.00	باب حديد

جدول نماذج الفتحات				
نموذج	مقاسات			مواصفات
	عرض	ارتفاع	جلسة	
W1	2.50	2.20	0.40	شباك ضلفتين متحركة من قطاعات المنيوم وطبقتين مزدوجين من الزجاج البلي سماكة ٦ مم
W2	0.80	2.20	0.40	شباك ضلفة واحدة متحركة من قطاعات المنيوم وطبقتين مزدوجين من الزجاج البلي سماكة ٦ مم
W3	1.20	2.20	0.40	شباك ضلفة واحدة متحركة من قطاعات المنيوم وطبقتين مزدوجين من الزجاج البلي سماكة ٦ مم
W4	0.60	1.00	1.80	شباك ضلفة واحدة متحركة من قطاعات المنيوم وطبقتين مزدوجين من الزجاج البلي سماكة ٦ مم
W5	2.00	1.80	0.80	شباك ضلفتين متحركة من قطاعات المنيوم وطبقتين مزدوجين من الزجاج البلي سماكة ٦ مم
W6	3.00	2.20	0.40	شباك ضلفتين متحركة من قطاعات المنيوم وطبقتين مزدوجين من الزجاج البلي سماكة ٦ مم
W7	1.60	1.80	0.80	شباك ضلفتين متحركة من قطاعات المنيوم وطبقتين مزدوجين من الزجاج البلي سماكة ٦ مم
W8	1.20	1.80	0.80	شباك ضلفتين متحركة من قطاعات المنيوم وطبقتين مزدوجين من الزجاج البلي سماكة ٦ مم
W9	1.20	1.50	1.00	شباك ضلفتين متحركة من قطاعات المنيوم وطبقتين مزدوجين من الزجاج البلي سماكة ٦ مم

جدول مساحات الدور الارضي	
مساحة الدور الارضي	١٨٨,٧٩ م٢
مساحة الدور الاول	١٨٢,٣٩ م٢
مساحة الدور الملحق	١١٧,٠٠ م٢



نوع اللوحة				
نوع اللوحة	CLIENT: المالك / المكرم	TYPE: نوع المشروع	رقم اللوحة	
معماري ■ / انشائي □ / كهرباء □ / صحي □ / شبكات □ / تكييف مركزي □		سكني - فيلا سكنية	A08	
JEDDAH PROJECT LOCATION	LOCATION: الموقع	TITLE: عنوان اللوحة :	SHEET NO.	
		MAIN ELEVATION		

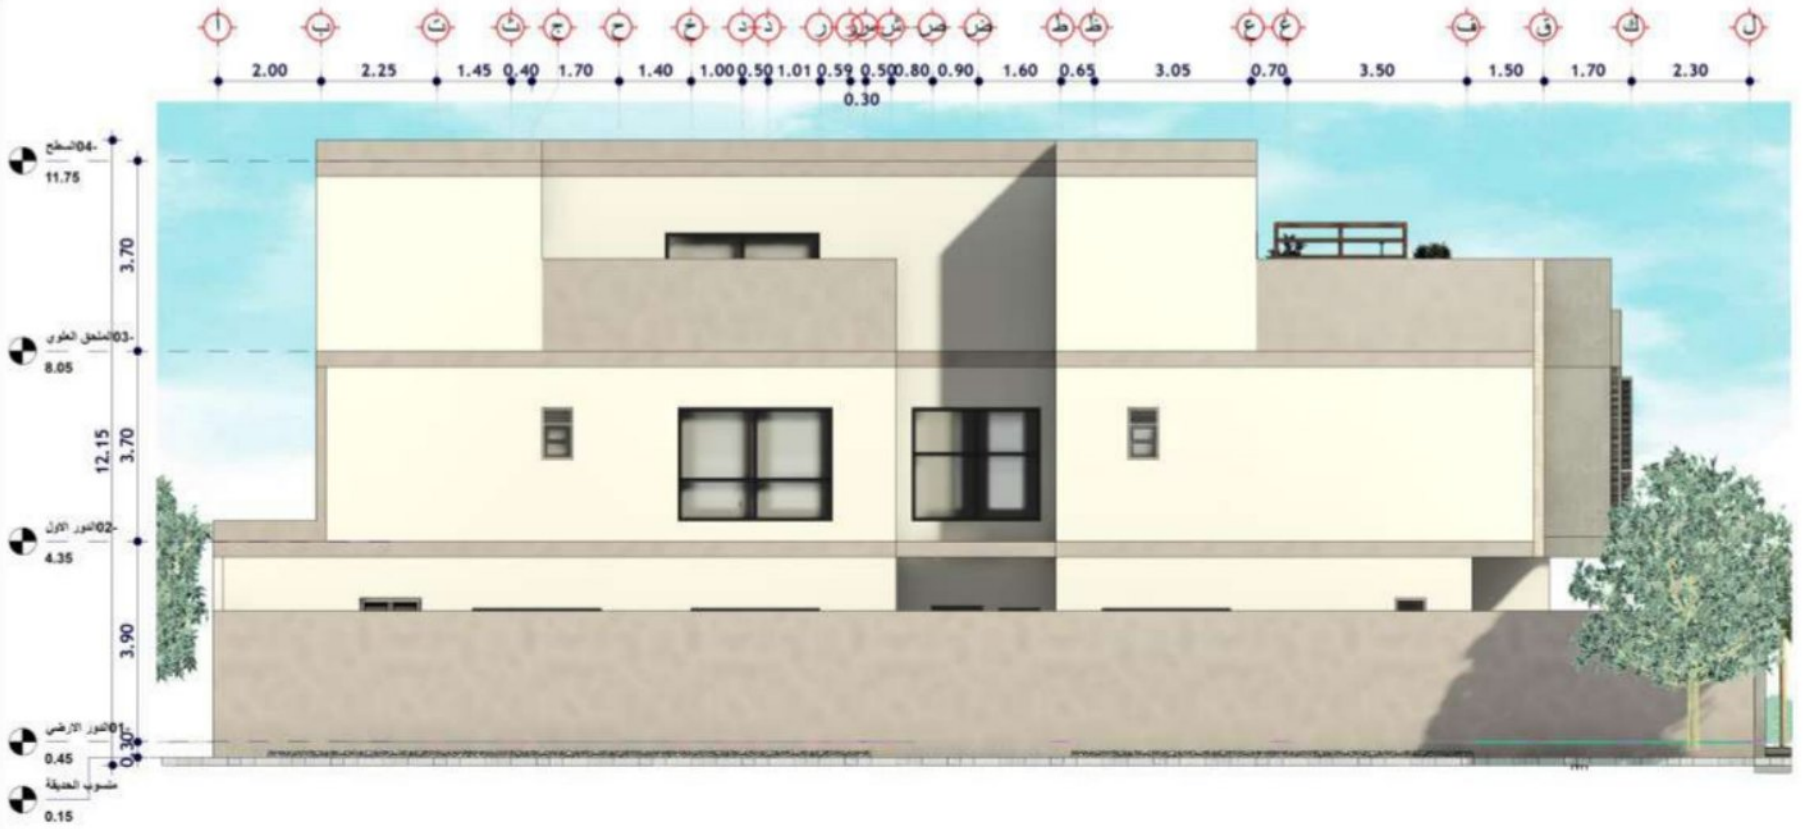

1 SIDE ELEV-01

1 : 130



2 3D - SIDE ELEVATION

نوع اللوحة: معماري، انشائي، كهرباء، صحي، شيكات، تكييف مركزي	JEDDAH PROJECT LOCATION	CLIENT: المالك / المكرم	RESIDENTIAL PROJECT	TYPE: نوع المشروع: سكني - فيلا سكنية TITLE: عنوان اللوحة : SIDE ELEVATION


رقم اللوحة: A09 SHEET NO.



SEC(A-A)

1

1 : 80

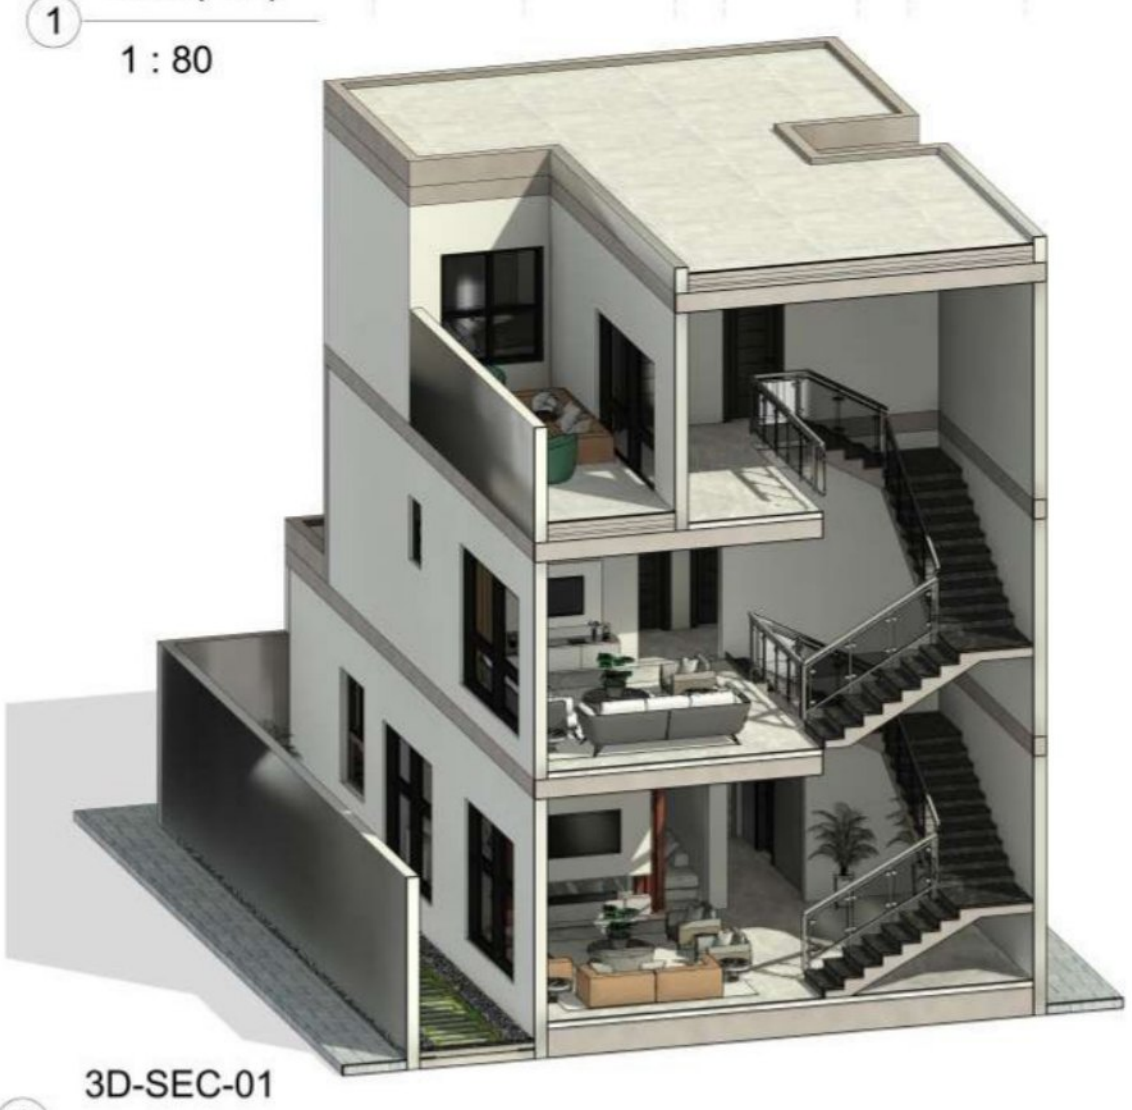

3D-SEC-01

3

ملاحظات عامة :

- علي المقاول مطابقة المعماري مع المخططات الانشائية والكهربائية والميكانيكة قبل البدأ وفي حالة وجود اختلاف يتم الرجوع للمصمم

- في حالة عدم وجود اي مقياس علي الرسم يرجي الرجوع الي مقياس الرسم .

- الحوائط الخارجية سمك ٢٠ سم والحوائط الداخلية سمك ٢٠ سم مالم يذكر خلاف ذلك .

- يجب مراجعة المناسيب والارتفاعات قبل بدأ العمل وفي حالة الاختلاف عن المخططات يرجي الرجوع الي المصمم .

- يجب الالتزام بالعزل في الحوائط والأسقف والأرضيات طبقا للمواصفات والشروط .

جدول نماذج الابواب

نموذج	مقاسات			مواصفات
	عرض	ارتفاع	جلسة	
D1	1.00	2.50	0.00	باب خشب
D2	1.60	2.60	0.00	باب خشب
D3	0.90	2.20	0.00	باب خشب
D4	0.80	2.20	0.00	باب خشب
G	2.60	2.60	0.00	باب حديد

جدول نماذج الفتحات


نموذج	مقاسات			مواصفات
	عرض	ارتفاع	جلسة	
W1	2.50	2.20	0.40	شباك ضلفتين متحركة من قطاعات المنيوم وطبقتين مزدوجين من الزجاج البلي سماكة ٦ مم
W2	0.80	2.20	0.40	شباك ضلفة واحدة متحركة من قطاعات المنيوم وطبقتين مزدوجين من الزجاج البلي سماكة ٦ مم
W3	1.20	2.20	0.40	شباك ضلفة واحدة متحركة من قطاعات المنيوم وطبقتين مزدوجين من الزجاج البلي سماكة ٦ مم
W4	0.60	1.00	1.80	شباك ضلفة واحدة متحركة من قطاعات المنيوم وطبقتين مزدوجين من الزجاج البلي سماكة ٦ مم
W5	2.00	1.80	0.80	شباك ضلفتين متحركة من قطاعات المنيوم وطبقتين مزدوجين من الزجاج البلي سماكة ٦ مم
W6	3.00	2.20	0.40	شباك ضلفتين متحركة من قطاعات المنيوم وطبقتين مزدوجين من الزجاج البلي سماكة ٦ مم
W7	1.60	1.80	0.80	شباك ضلفتين متحركة من قطاعات المنيوم وطبقتين مزدوجين من الزجاج البلي سماكة ٦ مم
W8	1.20	1.80	0.80	شباك ضلفتين متحركة من قطاعات المنيوم وطبقتين مزدوجين من الزجاج البلي سماكة ٦ مم
W9	1.20	1.50	1.00	شباك ضلفتين متحركة من قطاعات المنيوم وطبقتين مزدوجين من الزجاج البلي سماكة ٦ مم

جدول مساحات الدور الارضي

مساحة الدور الارضي	١٨٨,٧٩ م٢
مساحة الدور الاول	١٨٢,٣٩ م٢
مساحة الدور الملحق	١١٧,٠٠ م٢



نوع اللوحة				
معماري ■ / انشائي □ / كهرباء □ / صحي □ / شبكات □ / تكييف مركزي □	JEDDAH PROJECT LOCATION	CLIENT: المالك / المكرم	TYPE: نوع المشروع	رقم اللوحة
			سكني - فيلا سكنية	A I I
		LOCATION: الموقع	TITLE: عنوان اللوحة :	SHEET NO.
			SEC A-A	

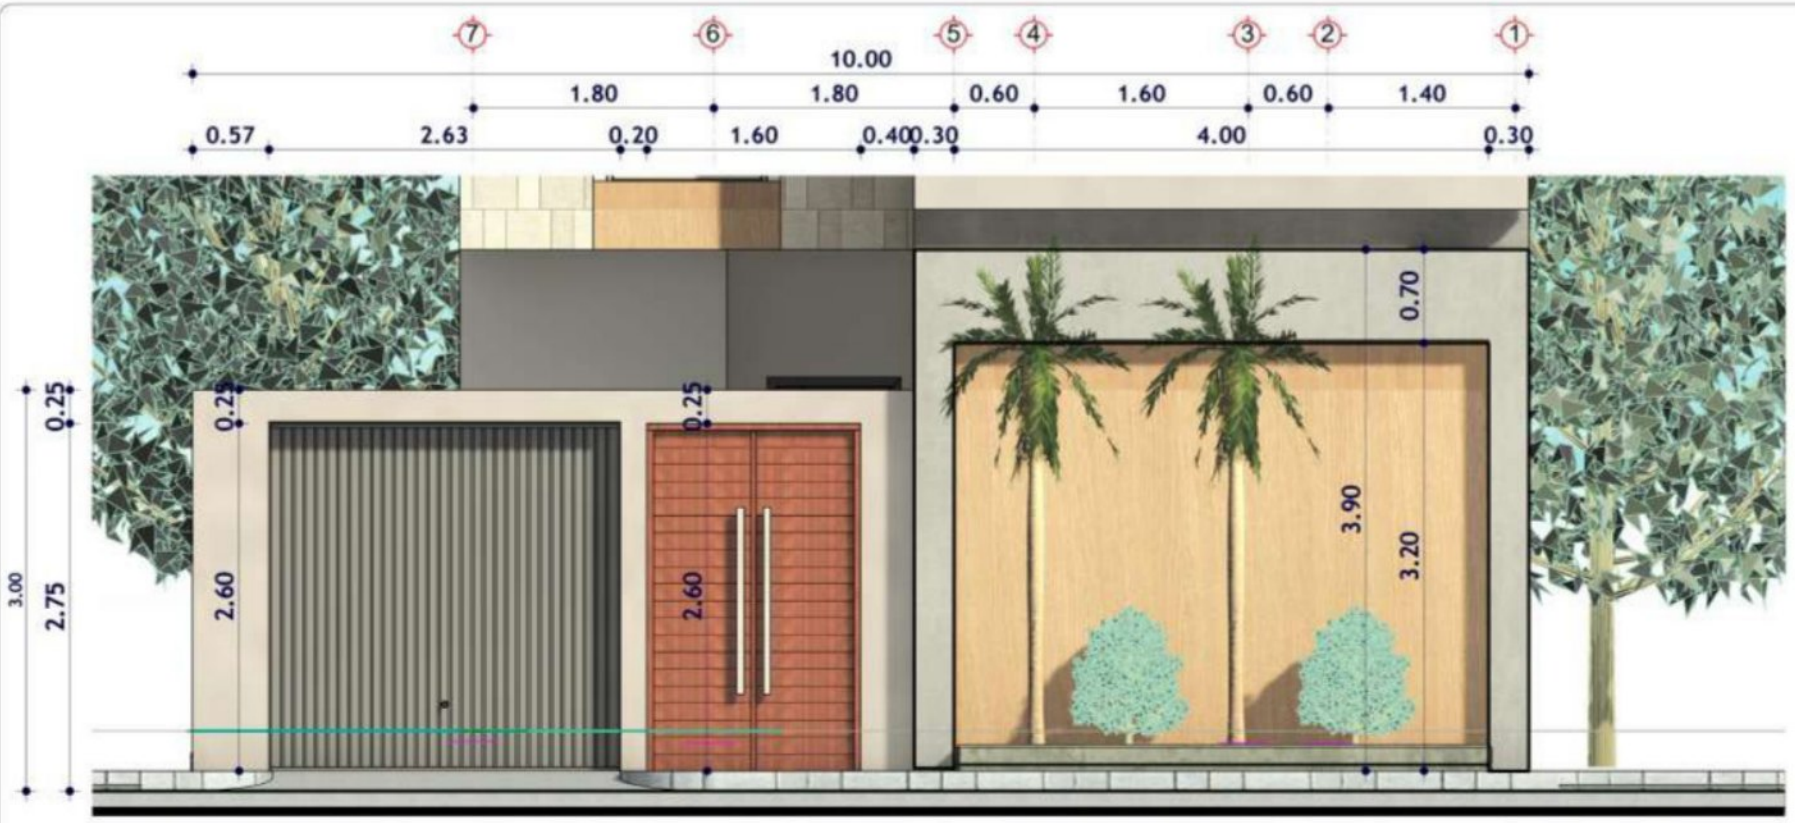

FENCE ELEVATION

1


1 : 50



3D-VIEW-FENCE

2

نوع اللوحة	
معماري	
انشائي	
كهرباء	
صحي	
شبكات	
تكييف مركزي	
JEDDAH PROJECT LOCATION	
CLIENT: المالك / المكرم	
LOCATION: الموقع	
RESIDENTIAL PROJECT	
TYPE: نوع المشروع	سكني - فيلا سكنية
TITLE: عنوان اللوحة :	FENCE ELELVATION
رقم اللوحة	A12
SHEET NO.	

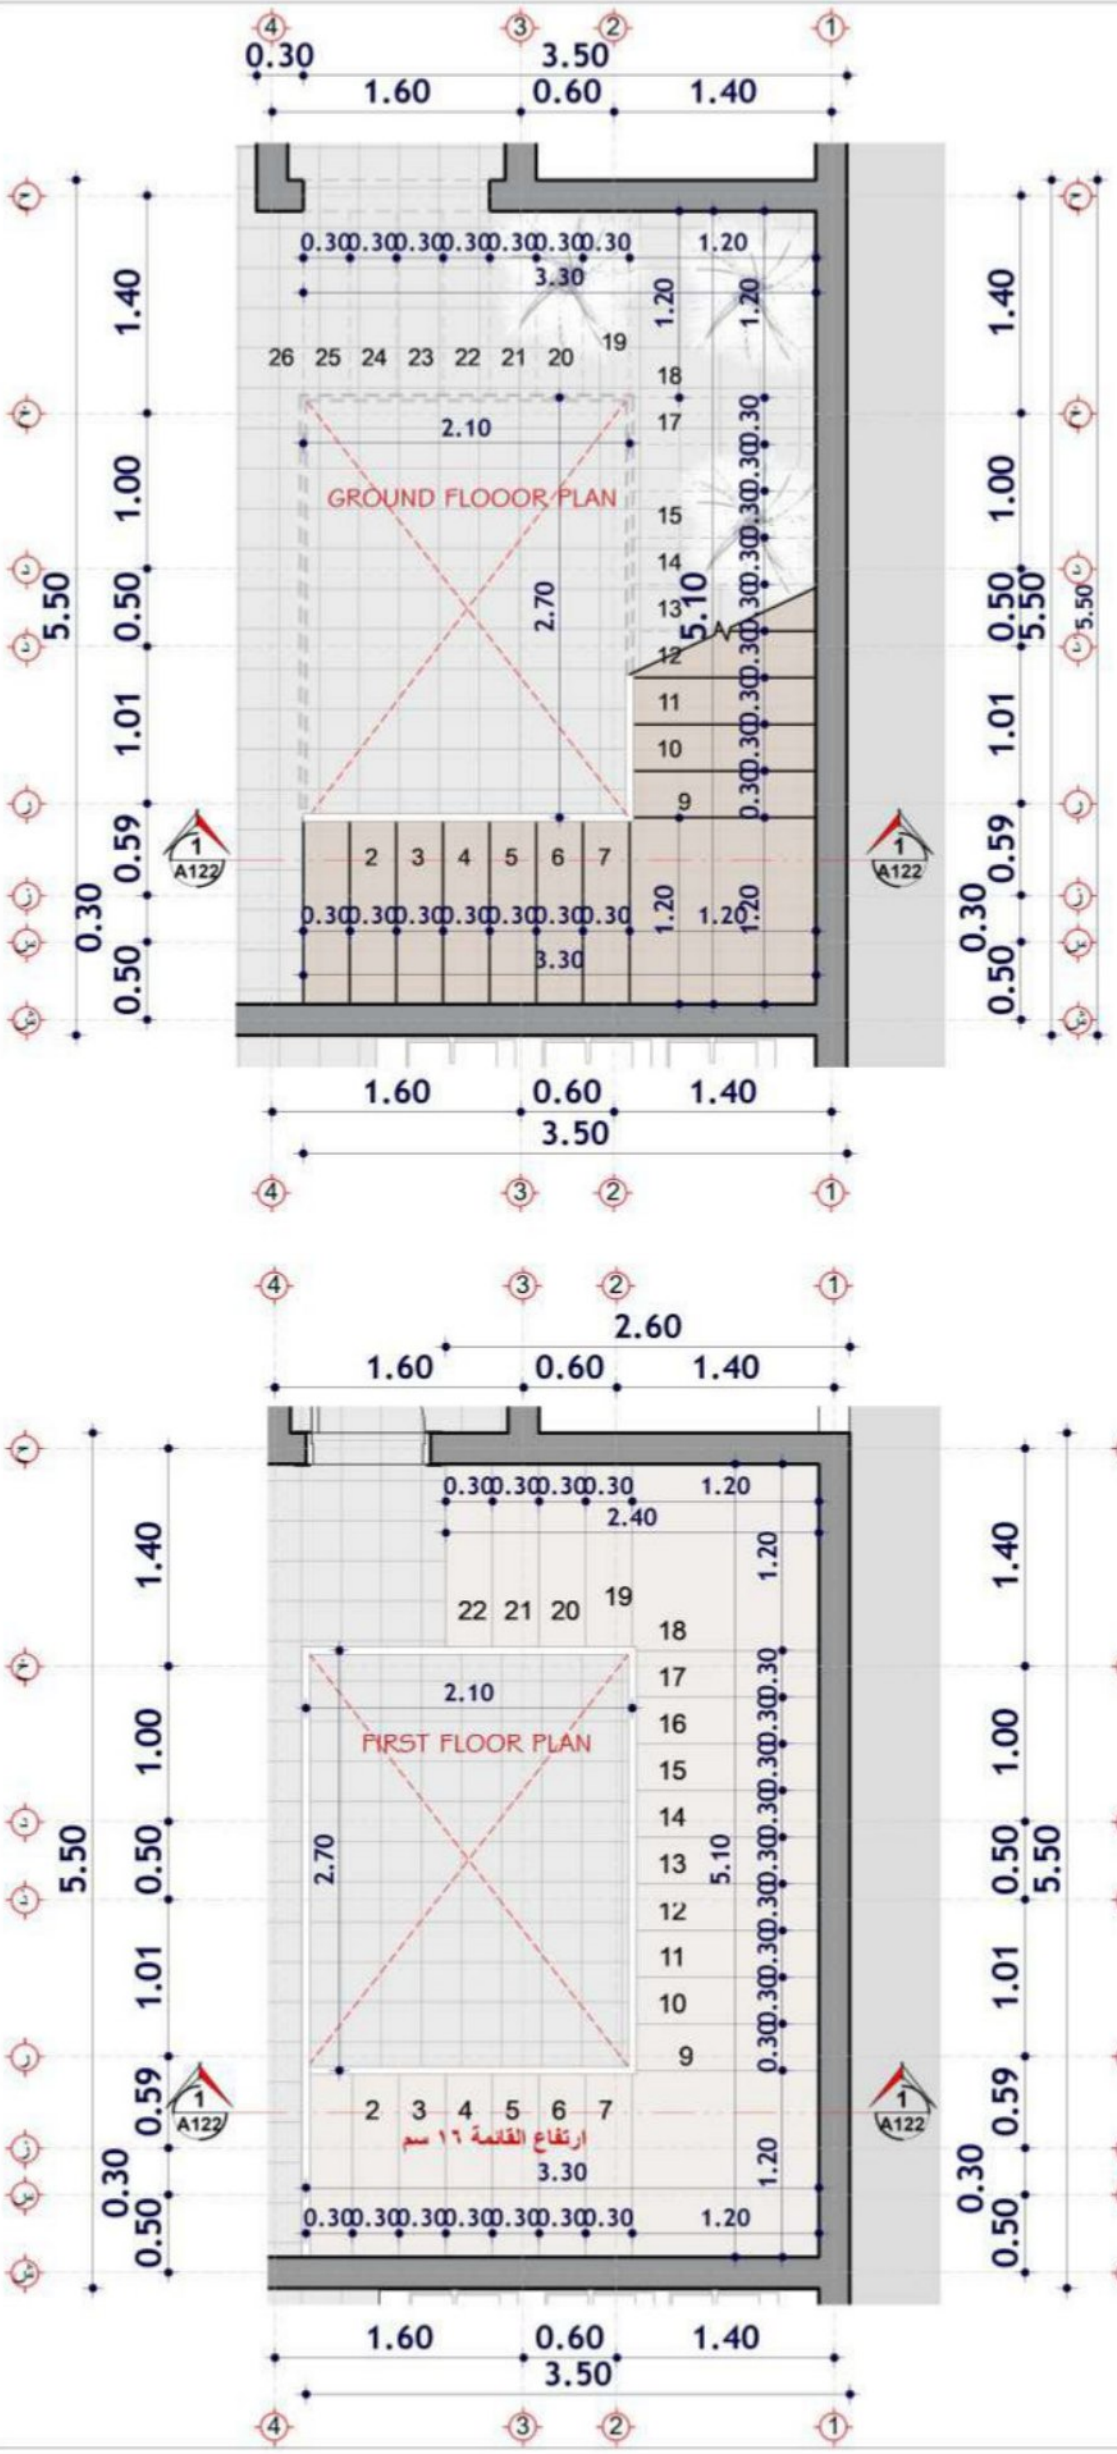

ملاحظات عامة :

- علي المقاول مطابقة المعماري مع المخططات الانشائية والكهربائية والميكانيكة قبل البدأ وفي حالة وجود اختلاف يتم الرجوع للمصمم

- في حالة عدم وجود اي مقياس علي الرسم يرجي الرجوع الي مقياس الرسم .

- الحوائط الخارجية سمك ٢٠ سم والحوائط الداخلية سمك ٢٠ سم مالم يذكر خلاف ذلك .

- يجب مراجعة المناسيب والارتفاعات قبل بدأ العمل وفي حالة الاختلاف عن المخططات يرجي الرجوع الي المصمم .

- يجب الالتزام بالعزل في الحوائط والأسقف والأرضيات طبقا للمواصفات والشروط .

جدول نماذج الابواب				
نموذج	مقاسات			مواصفات
	عرض	ارتفاع	جلسة	
D1	1.00	2.50	0.00	باب خشب
D2	1.60	2.60	0.00	باب خشب
D3	0.90	2.20	0.00	باب خشب
D4	0.80	2.20	0.00	باب خشب
G	2.60	2.60	0.00	باب حديد

جدول نماذج الفتحات				
نموذج	مقاسات			مواصفات
	عرض	ارتفاع	جلسة	
W1	2.50	2.20	0.40	شباك ضلفتين متحركة من قطاعات المنيوم وطبقتين مزدوجين من الزجاج البني سماكة ٦ مم
W2	0.80	2.20	0.40	شباك ضلفة واحدة متحركة من قطاعات المنيوم وطبقتين مزدوجين من الزجاج البني سماكة ٦ مم
W3	1.20	2.20	0.40	شباك ضلفة واحدة متحركة من قطاعات المنيوم وطبقتين مزدوجين من الزجاج البني سماكة ٦ مم
W4	0.60	1.00	1.80	شباك ضلفة واحدة متحركة من قطاعات المنيوم وطبقتين مزدوجين من الزجاج البني سماكة ٦ مم
W5	2.00	1.80	0.80	شباك ضلفتين متحركة من قطاعات المنيوم وطبقتين مزدوجين من الزجاج البني سماكة ٦ مم
W6	3.00	2.20	0.40	شباك ضلفتين متحركة من قطاعات المنيوم وطبقتين مزدوجين من الزجاج البني سماكة ٦ مم
W7	1.60	1.80	0.80	شباك ضلفتين متحركة من قطاعات المنيوم وطبقتين مزدوجين من الزجاج البني سماكة ٦ مم
W8	1.20	1.80	0.80	شباك ضلفتين متحركة من قطاعات المنيوم وطبقتين مزدوجين من الزجاج البني سماكة ٦ مم
W9	1.20	1.50	1.00	شباك ضلفتين متحركة من قطاعات المنيوم وطبقتين مزدوجين من الزجاج البني سماكة ٦ مم

جدول مساحات الدور الارضي	
مساحة الدور الارضي	١٨٨,٧٩ م٢
مساحة الدور الاول	١٨٢,٣٩ م٢
مساحة الدور الملحق	١١٧,٠٠ م٢



نوع اللوحة				
نوع اللوحة	CLIENT: المالك / المكرم	TYPE: نوع المشروع	رقم اللوحة	
معماري / انشائي / كهرباء / صحي / شبكات / تكييف مركزي		سكني - فيلا سكنية	A13	
JEDDAH PROJECT LOCATION	LOCATION: الموقع	TITLE: عنوان اللوحة : stair details	SHEET NO.	

ملاحظات عامة :

- علي المقاول مطابقة المعماري مع المخططات الانشائية والكهربائية والميكانيكة قبل البدأ وفي حالة وجود اختلاف يتم الرجوع للمصمم

- في حالة عدم وجود اي مقياس علي الرسم يرجي الرجوع الي مقياس الرسم .

- الحوائط الخارجية سمك ٢٠ سم والحوائط الداخلية سمك ٢٠ سم مالم يذكر خلاف ذلك .

- يجب مراجعة المناسيب والارتفاعات قبل بدأ العمل وفي حالة الاختلاف عن المخططات يرجي الرجوع الي المصمم .

- يجب الالتزام بالعزل في الحوائط والأسقف والأرضيات طبقا للمواصفات والشروط .

جدول نماذج الابواب

نموذج	مقاسات			مواصفات
	عرض	ارتفاع	جلسة	
D1	1.00	2.50	0.00	باب خشب
D2	1.60	2.60	0.00	باب خشب
D3	0.90	2.20	0.00	باب خشب
D4	0.80	2.20	0.00	باب خشب
G	2.60	2.60	0.00	باب حديد


جدول نماذج الفتحات

نموذج	مقاسات			مواصفات
	عرض	ارتفاع	جلسة	
W1	2.50	2.20	0.40	شباك ضلفتين متحركة من قطاعات المنيوم وطبقتين مزدوجين من الزجاج البني سماكة ٦ مم
W2	0.80	2.20	0.40	شباك ضلفة واحدة متحركة من قطاعات المنيوم وطبقتين مزدوجين من الزجاج البني سماكة ٦ مم
W3	1.20	2.20	0.40	شباك ضلفة واحدة متحركة من قطاعات المنيوم وطبقتين مزدوجين من الزجاج البني سماكة ٦ مم
W4	0.60	1.00	1.80	شباك ضلفة واحدة متحركة من قطاعات المنيوم وطبقتين مزدوجين من الزجاج البني سماكة ٦ مم
W5	2.00	1.80	0.80	شباك ضلفتين متحركة من قطاعات المنيوم وطبقتين مزدوجين من الزجاج البني سماكة ٦ مم
W6	3.00	2.20	0.40	شباك ضلفتين متحركة من قطاعات المنيوم وطبقتين مزدوجين من الزجاج البني سماكة ٦ مم
W7	1.60	1.80	0.80	شباك ضلفتين متحركة من قطاعات المنيوم وطبقتين مزدوجين من الزجاج البني سماكة ٦ مم
W8	1.20	1.80	0.80	شباك ضلفتين متحركة من قطاعات المنيوم وطبقتين مزدوجين من الزجاج البني سماكة ٦ مم
W9	1.20	1.50	1.00	شباك ضلفتين متحركة من قطاعات المنيوم وطبقتين مزدوجين من الزجاج البني سماكة ٦ مم

جدول مساحات الدور الارضي

مساحة الدور الارضي	١٨٨,٧٩ م٢
مساحة الدور الاول	١٨٢,٣٩ م٢
مساحة الدور الملحق	١١٧,٠٠ م٢




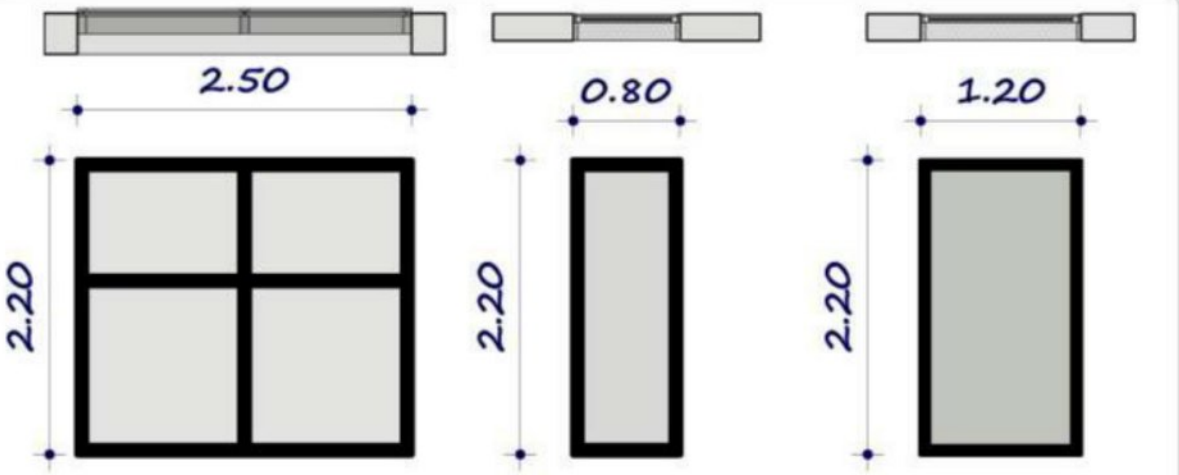

W1			
DIM	2.50	2.20	0.40


W2			
DIM	0.80	2.20	0.40

W3			
DIM	1.20	2.20	0.40

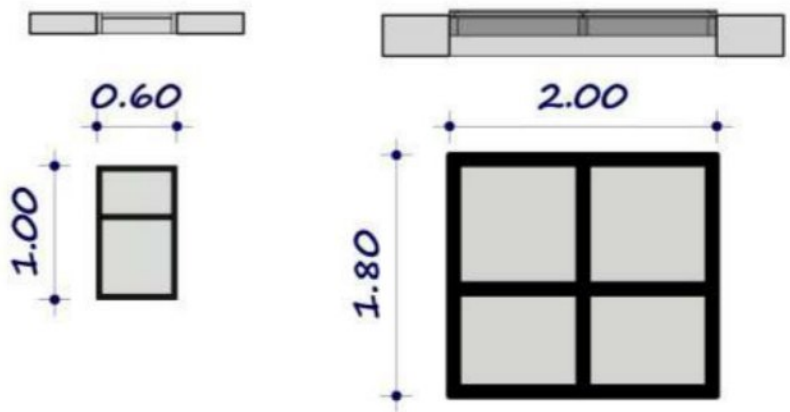


W4			
DIM	0.60	1.00	1.80

W5			
DIM	2.00	1.80	1.00

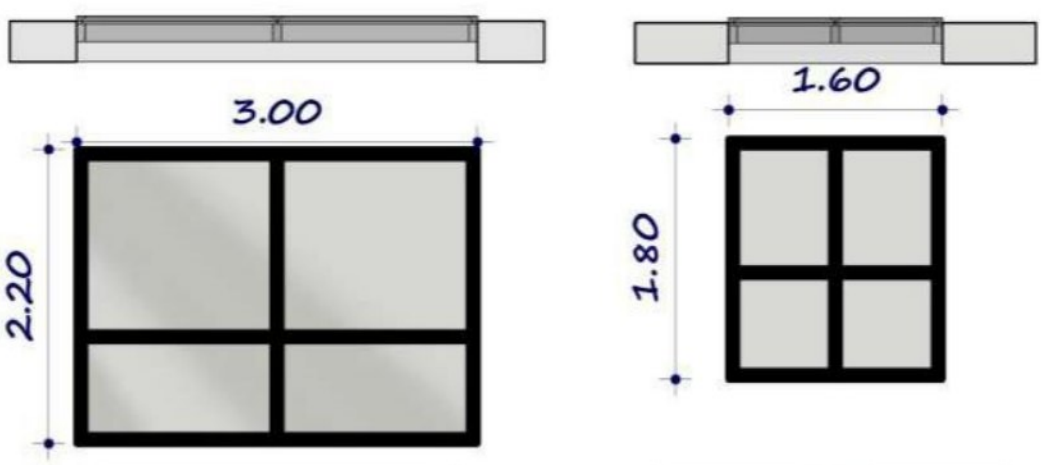

W6			
DIM	3.00	2.20	0.40

W7			
DIM	1.60	1.80	1.00

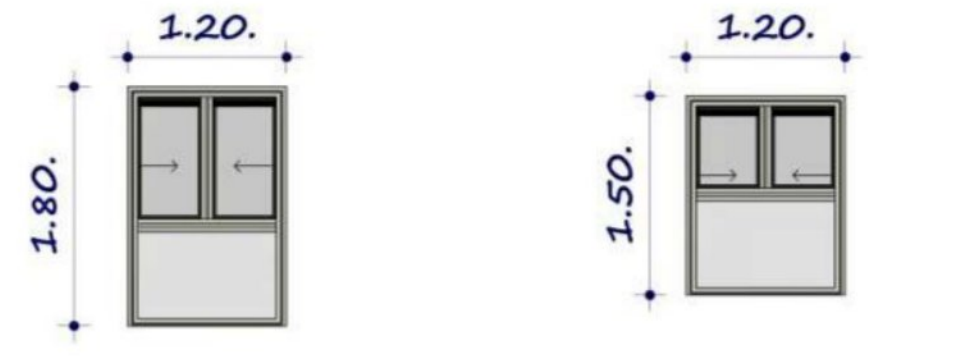

W8			
DIM	1.20	1.80	1.00

W9			
DIM	1.20	1.50	1.00

نوع اللوحة		رقم اللوحة
معماري	CLIENT: المالك / المكرم	TYPE: نوع المشروع
انشائي		سكني - فيلا سكنية
كهرباء	LOCATION: الموقع	TITLE: عنوان اللوحة :
صحي		WINDOW SCHEDULE
شبكات	JEDDAH PROJECT LOCATION	A14 SHEET NO.
تكييف مركزي		




ISOMETRIC - BEDROOM

2



MASTER PLAN

3

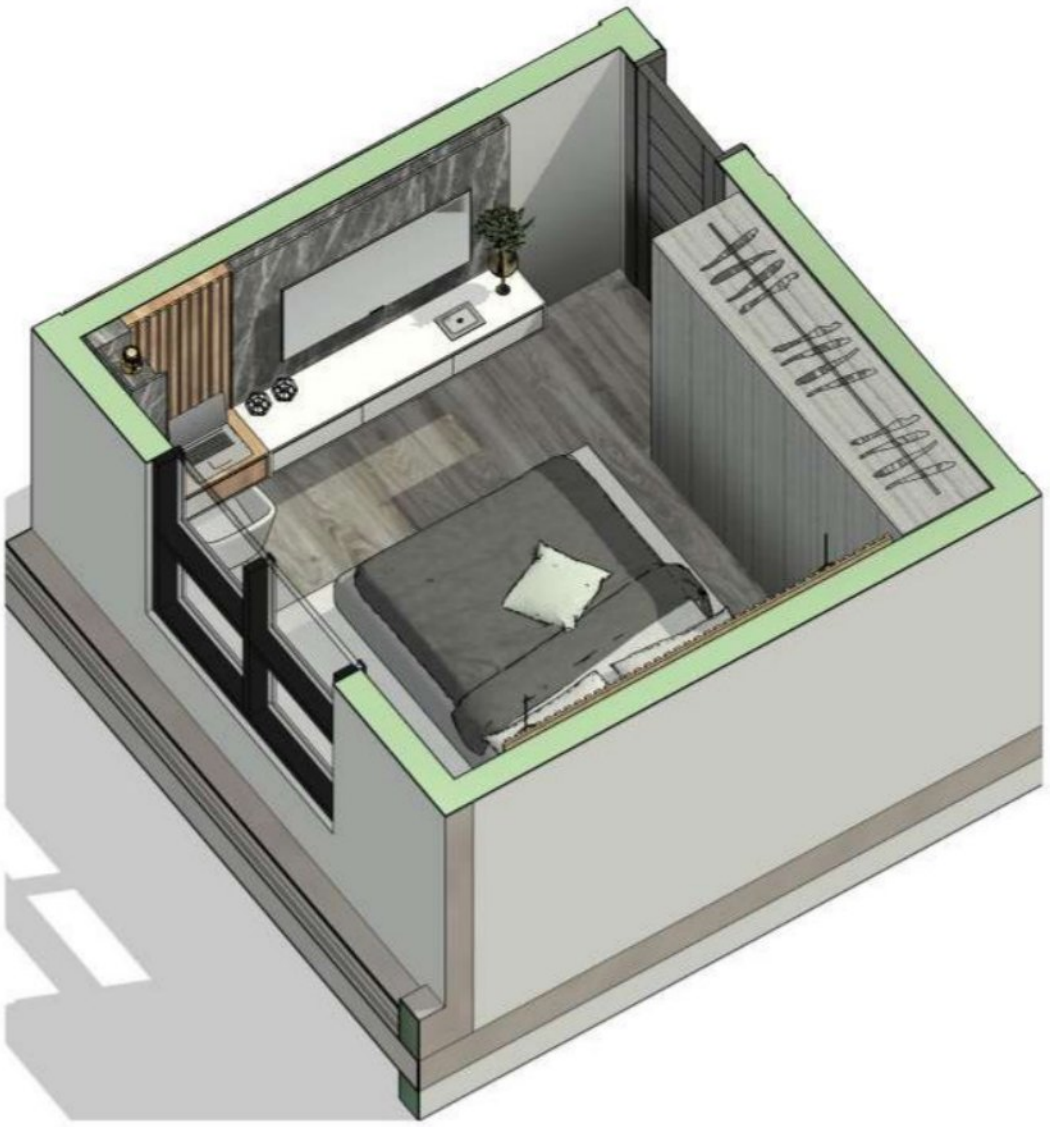

ISOMETRIC BEDROOM - 2

1

نوع اللوحة	
معماري	
انشائي	
كهرباء	
صحي	
شبكات	
تكييف مركزي	
JEDDAH PROJECT LOCATION	
CLIENT: المالك / المكرم	
LOCATION: الموقع	
TYPE: نوع المشروع	سكني - فيلا سكنية
TITLE: عنوان اللوحة :	ISOMETRIC - BEDROOM
رقم اللوحة	SHEET NO.

ملاحظات عامة :

- علي المقاول مطابقة المعماري مع المخططات الانشائية والكهربائية والميكانيكة قبل البدأ وفي حالة وجود اختلاف يتم الرجوع للمصمم

- في حالة عدم وجود اي مقياس علي الرسم يرجي الرجوع الي مقياس الرسم .

- الحوائط الخارجية سمك ٢٠ سم والحوائط الداخلية سمك ٢٠ سم مالم يذكر خلاف ذلك .


- يجب مراجعة المناسيب والارتفاعات قبل بدأ العمل وفي حالة الاختلاف عن المخططات يرجي الرجوع الي المصمم .

- يجب الالتزام بالعزل في الحوائط والأسقف والأرضيات طبقا للمواصفات والشروط .

جدول نماذج الابواب				
نموذج	مقاسات			مواصفات
	عرض	ارتفاع	جلسة	
D1	1.00	2.50	0.00	باب خشب
D2	1.60	2.60	0.00	باب خشب
D3	0.90	2.20	0.00	باب خشب
D4	0.80	2.20	0.00	باب خشب
G	2.60	2.60	0.00	باب حديد

جدول نماذج الفتحات				
نموذج	مقاسات			مواصفات
	عرض	ارتفاع	جلسة	
W1	2.50	2.20	0.40	شباك ضلفتين متحركة من قطاعات المنيوم وطبقتين مزدوجين من الزجاج البني سماكة ٦ مم
W2	0.80	2.20	0.40	شباك ضلفة واحدة متحركة من قطاعات المنيوم وطبقتين مزدوجين من الزجاج البني سماكة ٦ مم
W3	1.20	2.20	0.40	شباك ضلفة واحدة متحركة من قطاعات المنيوم وطبقتين مزدوجين من الزجاج البني سماكة ٦ مم
W4	0.60	1.00	1.80	شباك ضلفة واحدة متحركة من قطاعات المنيوم وطبقتين مزدوجين من الزجاج البني سماكة ٦ مم
W5	2.00	1.80	0.80	شباك ضلفتين متحركة من قطاعات المنيوم وطبقتين مزدوجين من الزجاج البني سماكة ٦ مم
W6	3.00	2.20	0.40	شباك ضلفتين متحركة من قطاعات المنيوم وطبقتين مزدوجين من الزجاج البني سماكة ٦ مم
W7	1.60	1.80	0.80	شباك ضلفتين متحركة من قطاعات المنيوم وطبقتين مزدوجين من الزجاج البني سماكة ٦ مم
W8	1.20	1.80	0.80	شباك ضلفتين متحركة من قطاعات المنيوم وطبقتين مزدوجين من الزجاج البني سماكة ٦ مم
W9	1.20	1.50	1.00	شباك ضلفتين متحركة من قطاعات المنيوم وطبقتين مزدوجين من الزجاج البني سماكة ٦ مم


جدول مساحات الدور الارضي	
مساحة الدور الارضي	١٨٨,٧٩ م٢
مساحة الدور الاول	١٨٢,٣٩ م٢
مساحة الدور الملحق	١١٧,٠٠ م٢

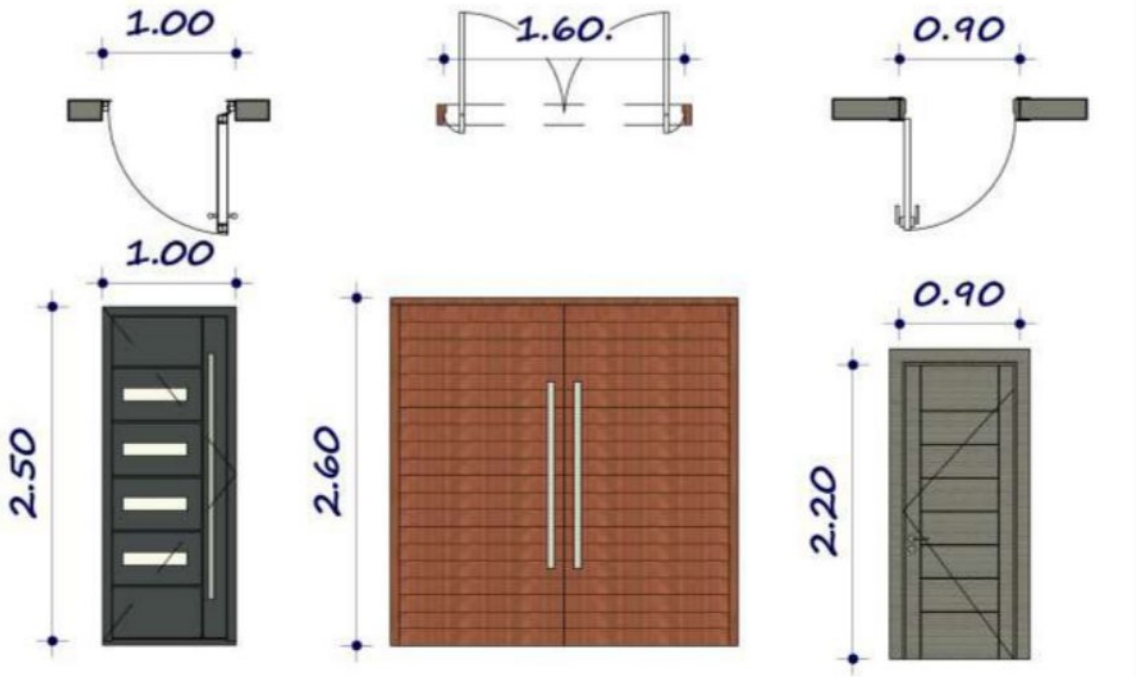

D1			
DIM	1.00	2.50	0.00

D2			
DIM	1.60	2.60	0.00

D3			
DIM	0.90	2.20	0.00

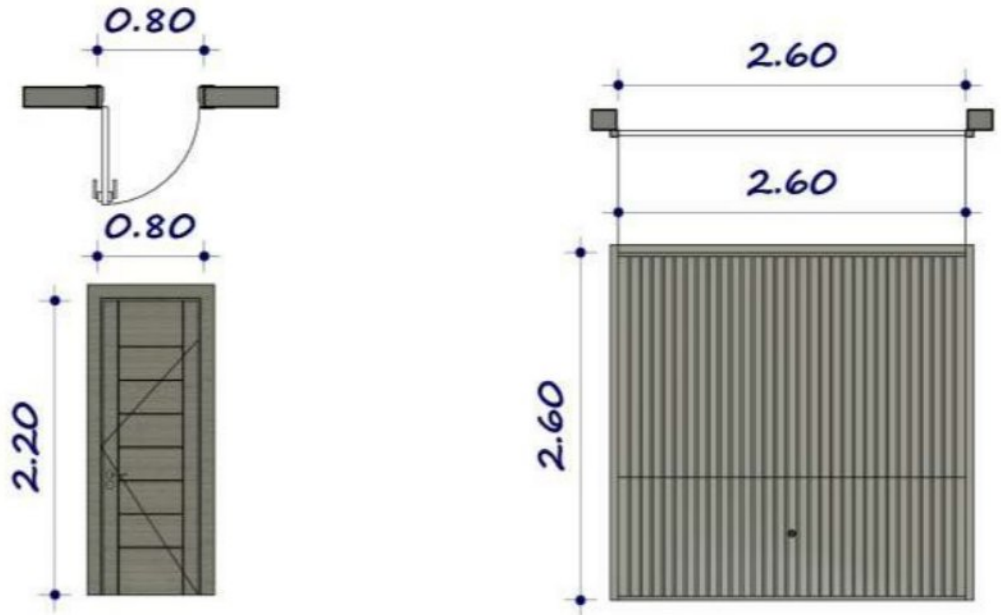

D4			
DIM	0.80	2.20	0.00

G			
DIM	2.60	2.60	0.00



نوع اللوحة
معماري
انشائي
كهرباء
صحي
شبكات
تكييف مركزي

JEDDAH
PROJECT LOCATION

CLIENT: المالك / المكرم	TYPE: نوع المشروع	رقم اللوحة
	سكني - فيلا سكنية	
LOCATION: الموقع	TITLE: عنوان اللوحة :	SHEET NO.